


DANS L'IMMEUBLE

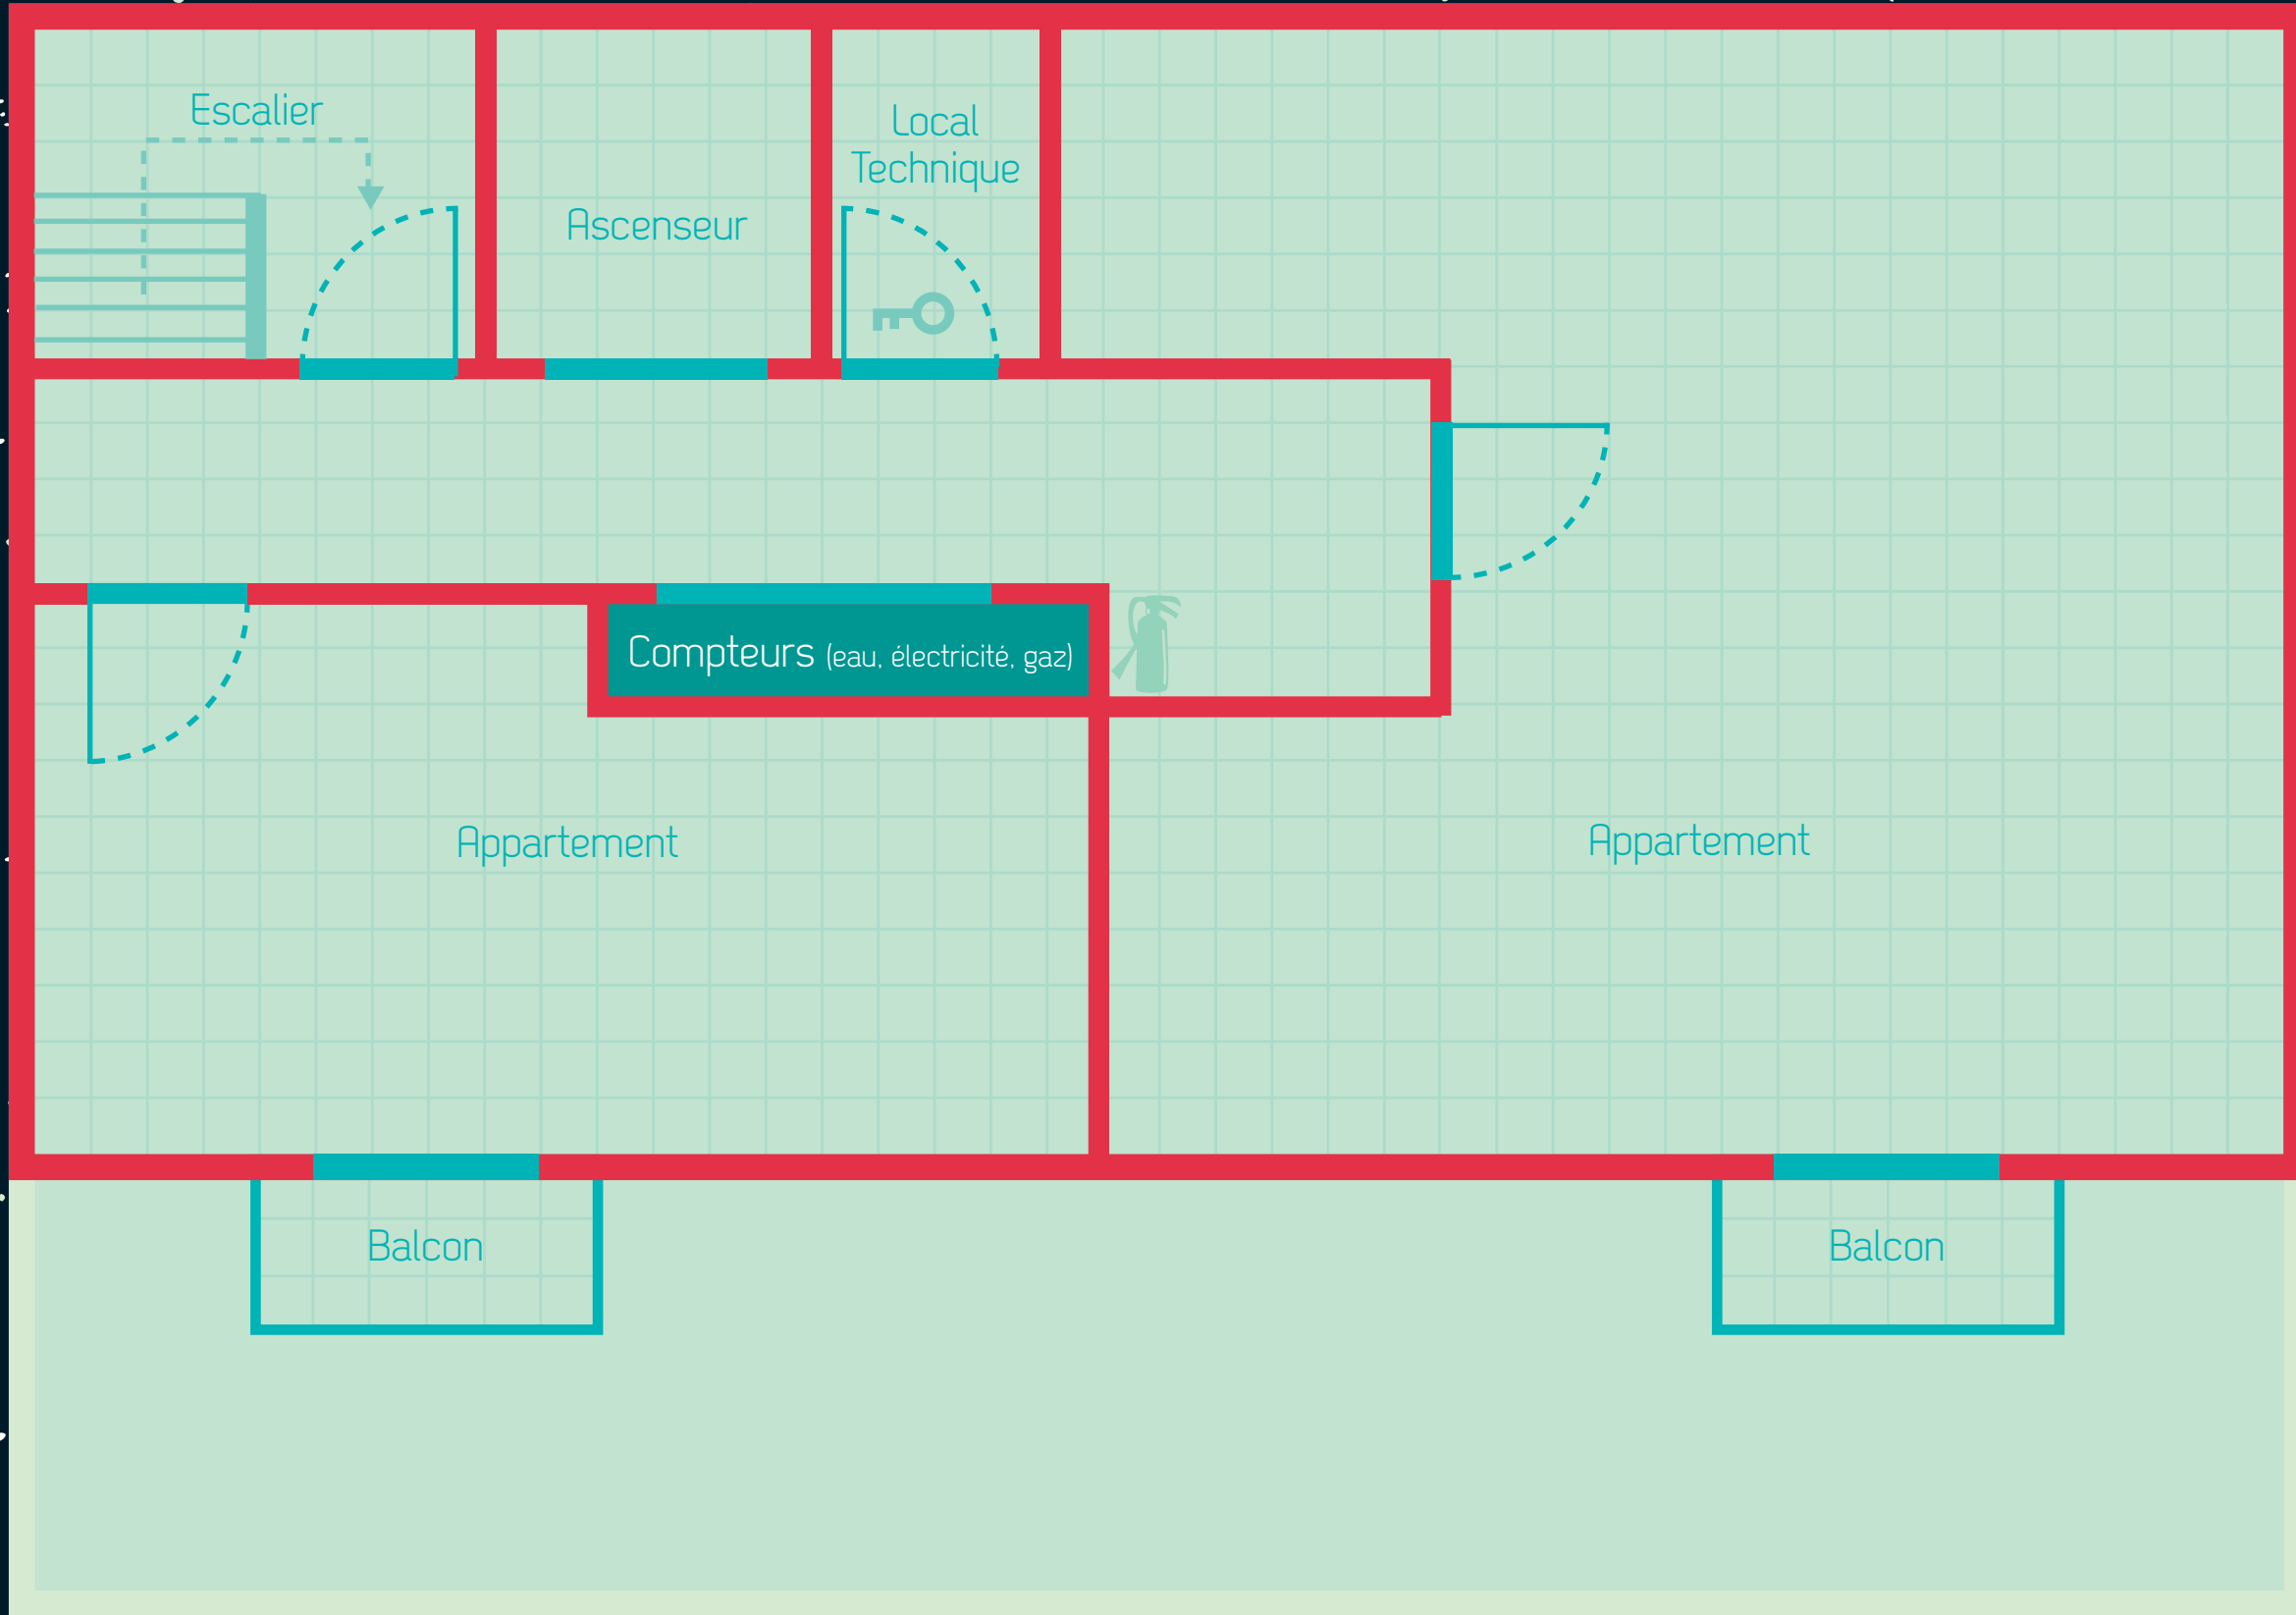

ETAGE

- Collectif**
= commun = pour tous les habitants et leurs invités
- Individuel**
= privé = chez moi
- Local technique**
= pour les professionnel
- Public**
= pour tous

